
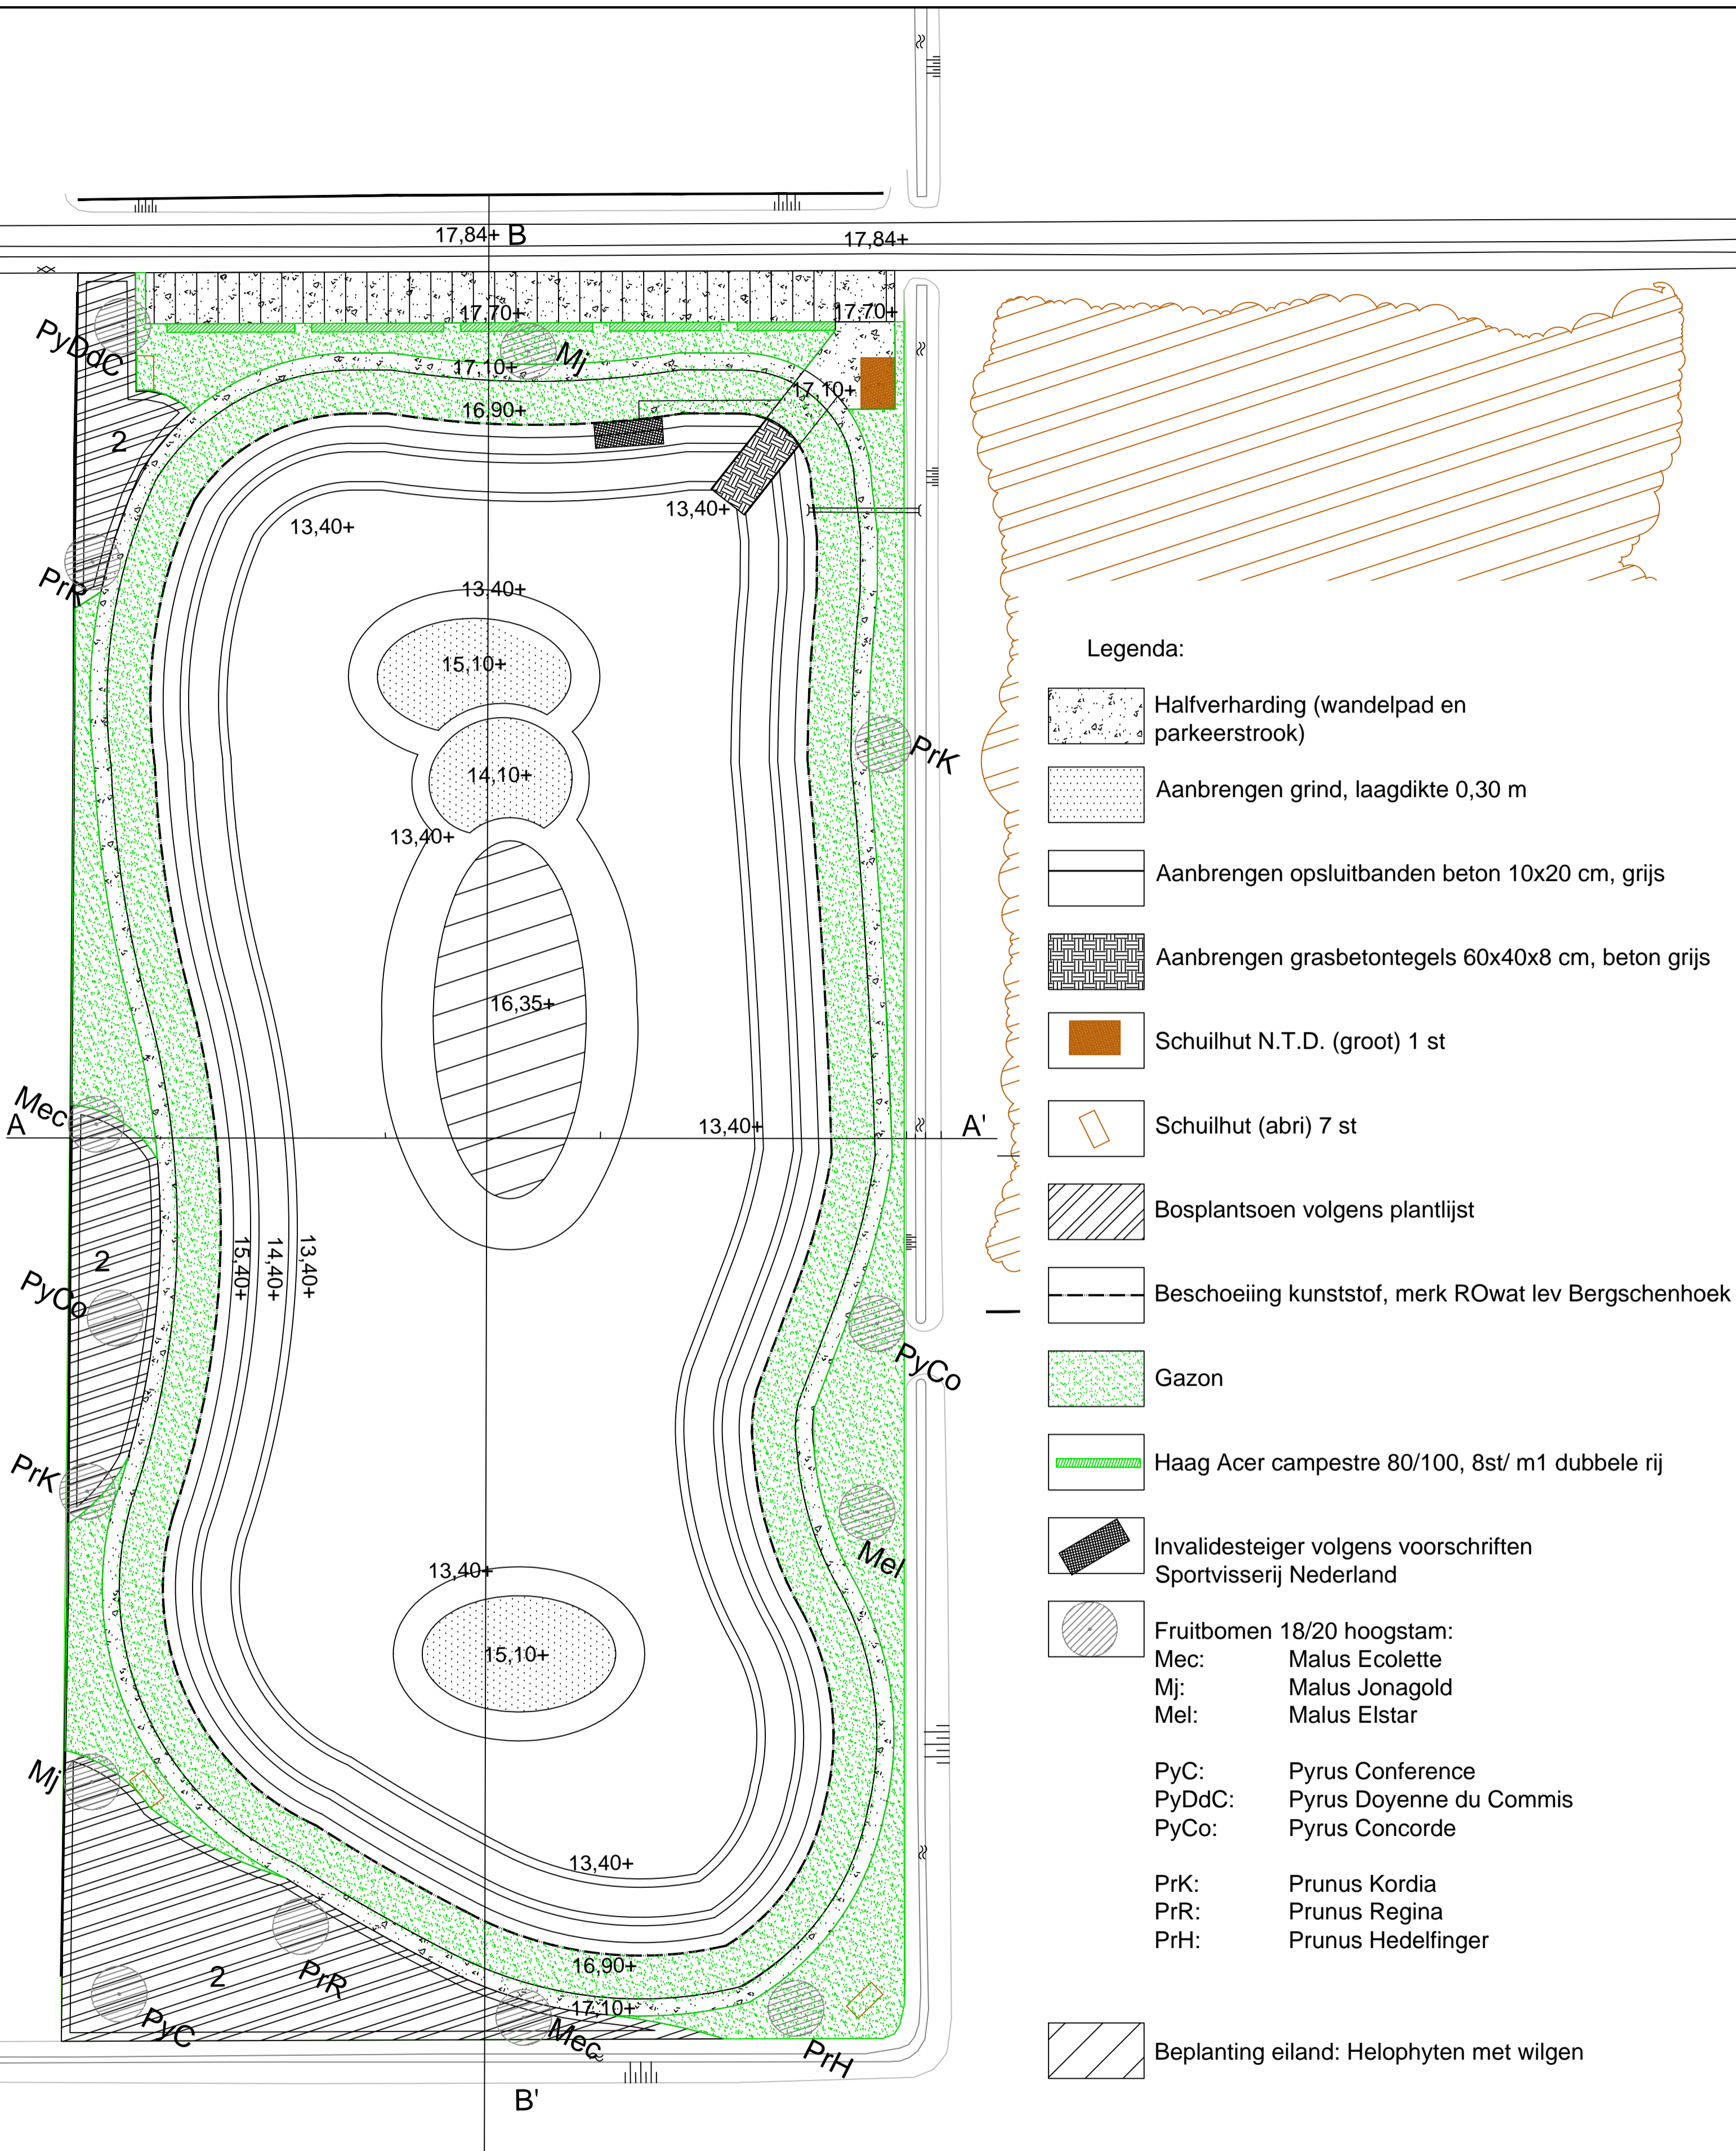


Vak	Code	Plantsoort	Maat	Potmaat	Plantverband	Plantafstand	Randafst.	Aantal per m2	Hoeveelh.
Mec		Malus Ecolette	18/20			solitair			3
Mj		Malus Jonagold	18/20			solitair			3
Mel		Malus Elstar	18/20			solitair			3
PyC		Pyrus Conference	18/20			solitair			3
PyDdC		Pyrus Doyenne du Commis	18/20			solitair			2
PyCo		Pyrus Concorde	18/20			solitair			3
PrK		Prunus Kordia	18/20			solitair			3
PrR		Prunus Regina	18/20			solitair			3
PrH		Prunus Hedelfinger	18/20			solitair			2
1		Acer campestre	80/100		Blokverband	0,25x0,25	0,15	8	580
2		Amelanchier lamarckii	80/100		Wildverband	1x1	0,50	1	570
2		Sambucus nigra	80/100		Wildverband	1x1	0,50	1	570
2		Cornus mas	80/100		Wildverband	1x1	0,50	1	570
2		Viburnum opulus	80/100		Wildverband	1x1	0,50	1	570
2		Corylus avellana	80/100		Wildverband	1x1	0,50	1	300
2		Forsythia intermedia	80/100		Wildverband	1x1	0,50	1	300

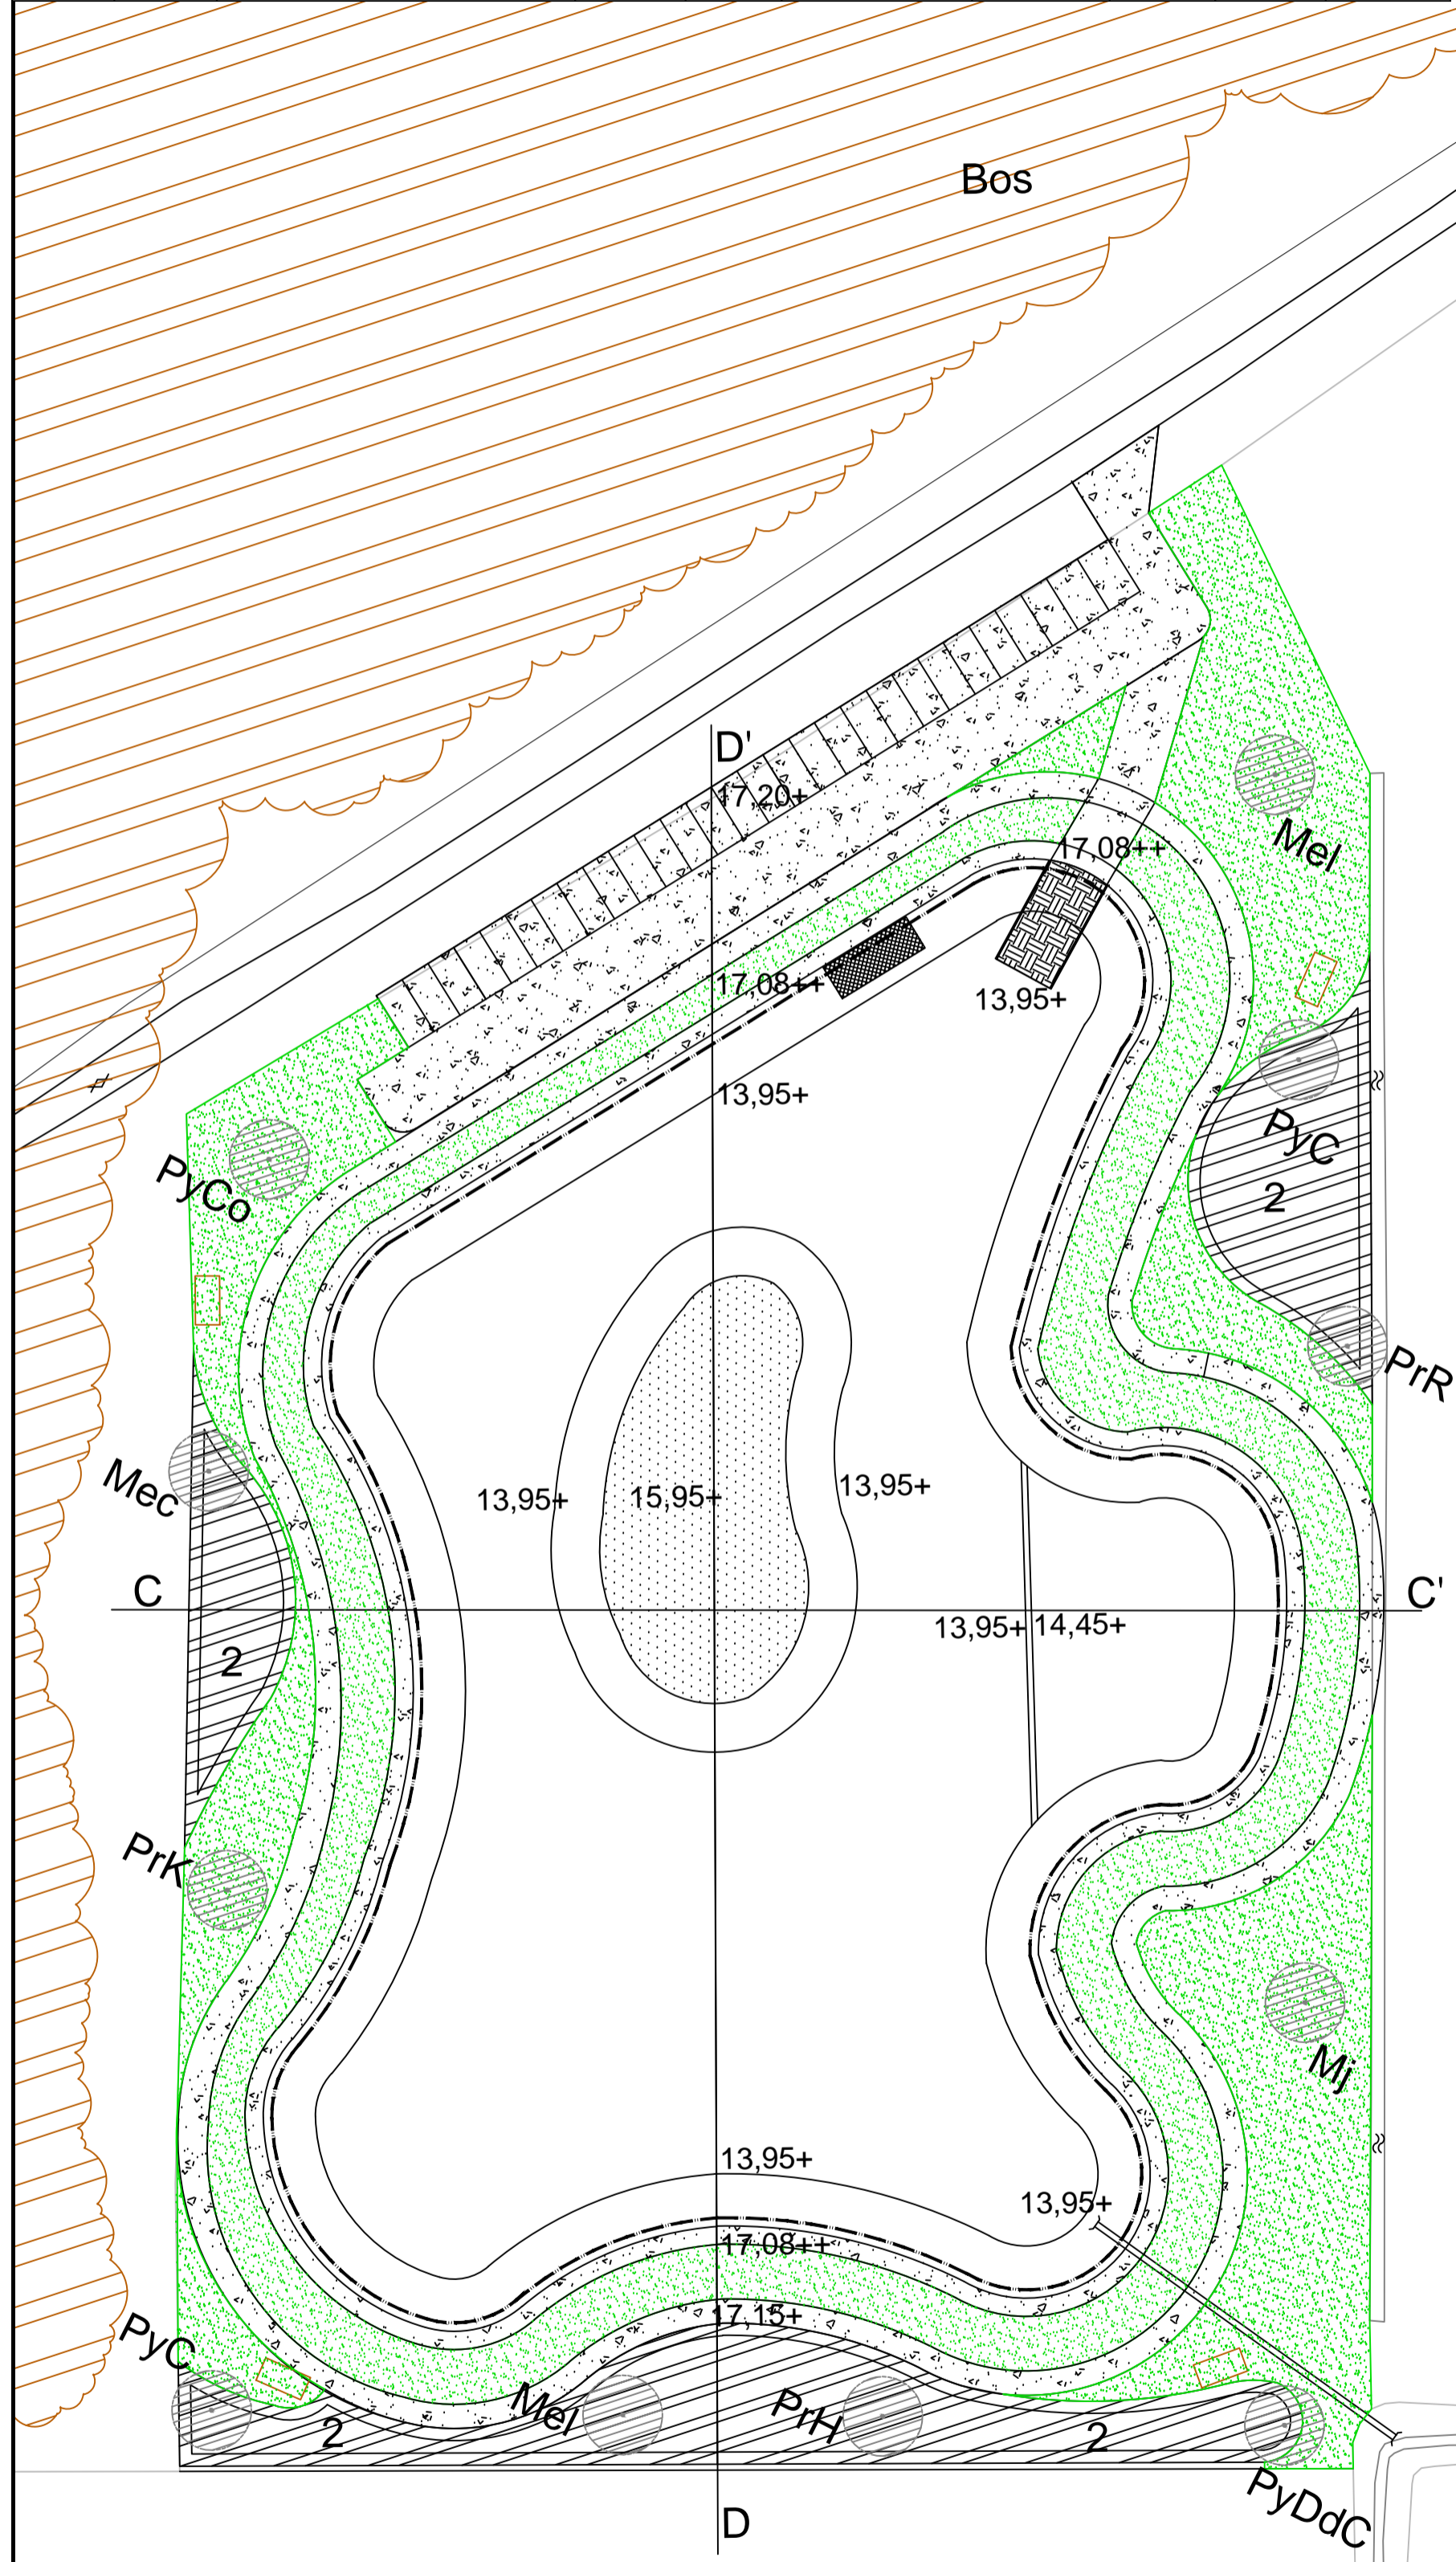

- Legenda:**
- Halfverharding (wandelpad en parkeerstrook)
 - Aanbrengen grind, laagdikte 0,30 m
 - Aanbrengen opsluitbanden beton 10x20 cm, grijs
 - Aanbrengen grasbetontegels 60x40x8 cm, beton grijs
 - Schuilhut N.T.D. (groot) 1 st
 - Schuilhut (abri) 7 st
 - Bosplantsoen volgens plantlijst
 - Beschoeiing kunststof, merk ROwat lev Bergschenhoek
 - Gazon
 - Haag Acer campestre 80/100, 8st/ m1 dubbele rij
 - Invalidesteiger volgens voorschriften Sportvisserij Nederland
 - Fruitbomen 18/20 hoogstam:
Mec: Malus Ecolette
Mj: Malus Jonagold
Mel: Malus Elstar
 - PyC: Pyrus Conference
 - PyDdC: Pyrus Doyenne du Commis
 - PyCo: Pyrus Concorde
 - PrK: Prunus Kordia
 - PrR: Prunus Regina
 - PrH: Prunus Hedelfinger
 - Beplanting eiland: Helophyten met wilgen

	Cluster Ruimte Team: Openbare Werken	datum : 12-06-2017 get : C.Wijnhoven schaal : 1:500
	project : HSV Eendracht - Broekhuizen Nieuwe visvijver	gewijzigd : d.d. d.d. d.d. d.d. d.d. d.d.
aantal bladen : 2 blad : 1	onderdeel : Definitief ontwerp	Tekening nr. 1
bestand :		